

ปรับปรุงภายในสำนักงานเกษตรและสหกรณ์จังหวัดปทุมธานี
เจ้าของ
สำนักงานเกษตรและสหกรณ์จังหวัดปทุมธานี

[Handwritten signature]

[Handwritten signature]

๐๘ พ.ย. ๒๕๖๘

สำนักงานโยธาธิการและผังเมืองจังหวัดปทุมธานี

แบบเลขที่ 57/2567

แผ่นที่ 1/10

6. หมวดงานหน้าต่าง

6.1. หน้าต่างวงกบและบานกรอบอลูมิเนียม

6.2. วัสดุที่ใช้

เนื้ออลูมิเนียมที่ใช้ต้องเป็น ALLOY ชนิดที่ใช้กับงานสถาปัตยกรรมที่มีความแข็งแรงใช้อลูมิเนียมตาม มอก. 284-2530 มีANODIZED สีธรรมชาติ ขนาดวงกบให้ใช้ขนาดไม่น้อยกว่า 3/4"x4"ความหนาหน้าตัดไม่ต่ำกว่า 1.8 มม. วงกบบานเปิด หน้าไม่ต่ำกว่า 2.3 มม. ลูกบิดใช้กระจก นริภัย (TEMPERED LAMINATE GLASS) ตามมอก.54-2516 ความหนาตามแบบขยายสถาปัตยกรรม ผู้ประกอบและติดตั้ง เช่นเดียวกับในข้อ 6.1.1

6.3. อุปกรณ์ประกอบ

- กลอนหน้าต่างเป็นชนิดมั่งเรียบกับกรอบบาน ใช้ผลิตภัณฑ์ภายในประเทศตามมาตรฐานผู้ติดตั้ง
- กุญแจเป็นชนิด MAXIMUM SECURITY DEAD LOCK มั่งเรียบอยู่ในตัวบาน ใช้ผลิตภัณฑ์ภายในประเทศ

ตามมาตรฐานผู้ติดตั้ง ให้ใช้ชนิดเปิดได้ด้วยกุญแจ

- ลูกบิดสำหรับบานเลื่อนใช้ของ ใช้ผลิตภัณฑ์ภายในประเทศตามมาตรฐานผู้ติดตั้ง
- กลอนหน้าต่างบานเลื่อนเป็นชนิดล๊อคได้ภายในใช้ผลิตภัณฑ์ภายในประเทศตามมาตรฐาน
- CAULKING COMPOUND ที่ยาโดยรอบวงกบที่ติดกับเสาหรือเอ็น ค.ส.ล. หรือผนังก่ออิฐ ฉาบปูนเรียบ

- ยางใส่กระจกทั้งหมดให้ใช้ชนิด PVC. สึกลมกลืนกับอลูมิเนียมสีธรรมชาติ

6.4. การส่งตัวอย่าง

ให้ผู้รับจ้างส่งตัวอย่างวัสดุและการติดตั้งรวมถึง SHOP DRAWING แสดงขนาดหน้าต่างอลูมิเนียมจำนวน 2 ชุด ให้คณะกรรมการตรวจการจ้างพิจารณาตรวจสอบก่อนดำเนินการติดตั้ง

6.5. การประกอบและติดตั้ง

ติดตั้งโดยช่างผู้ชำนาญให้ติดตั้งและจากถูกต้องตามหลักวิชาช่างที่ดี โดยให้ติดตั้งตามกรรมวิธี และมาตรฐานของผู้ผลิต ให้ผู้รับจ้างเสนอSHOP DRAWINGอุปกรณ์ประกอบหน้าต่างเคลือบสีทุกประเภทจำนวน 2ชุดให้คณะกรรมการตรวจการจ้างพิจารณาเห็นชอบก่อนดำเนินการ

6.2 ผู้รับจ้างจะต้องแสดง SHOP DRAWING ให้คณะกรรมการพิจารณาอนุมัติ

6.3 วัสดุและอุปกรณ์

- 6.3.1 เครื่องฉาย (Projector) Panasonic Epson ACER หรือเทียบเท่า
- 6.3.2 จอภาพพร้อมมอดอร์ Vertex Razr GYGAR หรือเทียบเท่า
- 6.3.3 เครื่องผสมสัญญาณเสียง Midas ALIEN&HEAT BEHRINGER หรือเทียบเท่า
- 6.3.4 เครื่องเสียง Yamaha CROWN DYNACORD หรือเทียบเท่า
- 6.3.5 ลำโพง Bose Yamaha ELECTRO-VOICE หรือเทียบเท่า
- 6.3.6 ไมโครโฟน Bosch TEKEVIC SHURE หรือเทียบเท่า
- 6.3.7 อุปกรณ์ระบบภาพ ATEN KRAMER NEXIS หรือเทียบเท่า
- 6.3.8 คอมพิวเตอร์ DELL ACER LENOVO หรือเทียบเท่า
- 6.3.9 จอมอนิเตอร์ SAMSUNG LG PANASONIC หรือเทียบเท่า
- 6.3.10 สายไฟ สายสัญญาณ มอก.

หมายเหตุ - โนกรีวัสดุ เช่น เครื่องปรับอากาศ เครื่องเสียงไมโครโฟน เครื่องฉาย จอภาพ ฯลฯ ให้ผู้รับจ้างเสนอราคาที่ปัจจุบัน(ไม่ตกต่ำ) เสนอคณะกรรมการพิจารณาาก่อนดำเนินการ ค่าวินิจฉัยของคณะกรรมการถือเป็นที่สุด

- การดำเนินการในเครื่องเสียงห้องประชุม เครื่องปรับอากาศ ฯลฯ ให้ผู้รับจ้างเสนอวัสดุ

ที่มีคุณภาพดีเป็นที่นิยมและสามารถแก้ไขได้ง่าย

- เครื่องปรับอากาศ และเครื่องเสียง ให้ติดตั้ง Breaker กลุ่มทุกเครื่อง

โดยต่อจากแผงวงจรไฟฟ้า

- ทีวี ให้มีความคมชัดระดับ 4K ชนิดจอแบบ OLED

- สาย HDMI เวอร์ชัน 2.0




รายการงานปรับปรุงแก้ไข


- ติดตั้งเบาะจากอลูมิเนียม (NY) กระจกพร้อมติดตั้ง 1 ชุด
- ติดตั้งประตูกระจกอลูมิเนียม (NY) พร้อมติดตั้ง 1 ชุด
- ติดตั้งประตูกระจกอลูมิเนียม (NY) พร้อมติดตั้ง 2 ชุด
- ติดตั้งประตูกระจกอลูมิเนียม (NY) พร้อมติดตั้ง 1 ชุด
- ติดตั้งที่ลิ้นกันฮู๊ว ทั้งหมดยกเว้น ประตู D1 และผนัง W1 (ความเข้มของสีลิ้นเลือกภายหลัง)
- ติดตั้งที่ลิ้นผ้าห้องประชุม ประตู D1 และผนัง W1
- โครงการไม้เนื้อแข็งปิดด้วยไม้สังเคราะห์ พื้นลามิเนต หน้า 8 มม. (เลือกสีและขนาดภายหลัง) 1 ชุด
- ไฟส่องสว่างโคมแตรโคมไฟ LED 18 W สีวอร์ม วัตต์ แบบปรับได้
- ปลั๊กไฟ เต้ารับคู่ 3 ขา พร้อมเดินสายไฟฟ้าใหม่ 22 ชุด
- ติดตั้งตราสัญลักษณ์หน่วยงาน พร้อมป้ายชื่อหน่วยงาน 1 ชุด

หมายเหตุ
ตำแหน่งอุปกรณ์ที่ติดตั้งรวมถึงหมวดวัสดุที่ปรับเปลี่ยนตามความเหมาะสม

(Handwritten signatures and initials)

๐๘ พ.ย. 2568

 กรมโยธาธิการและผังเมือง สำนักงานโยธาธิการและผังเมืองจังหวัดปทุมธานี	
ปรับปรุงภายในสำนักงานเกษตรและสหกรณ์ จังหวัดปทุมธานี	
เห็นชอบ  นายวินัย สีเที่ยงธรรม โยธาธิการและผังเมืองจังหวัดปทุมธานี	
หัวหน้ากลุ่มงานวิชาการโยธาธิการ  นางสาวจุลจิรา จักแบน วิศวกรโยธาชำนาญการพิเศษ หัวหน้ากลุ่มงานวิชาการโยธาธิการ	
สถาปนิก นายสิทธิพล อยู่สุข สถาปนิกชำนาญการ	
วิศวกร นายอนาคาร ใจเย็น พนักงานวิศวกรโยธา	
สำรอง 	
เขียนแบบ นายอดิสร พิพิธจันทร์ พนักงานเขียนแผนที่	
แลดูแบบ รายการประกอบแบบ 2	
มาตราส่วน วัน/เดือน/ปี 28/08/2568	
เลขที่แบบ ยผจ.ปท 57/2567	
แผ่นที่ A-04	จำนวนแผ่น 4/10
หมายเหตุ	

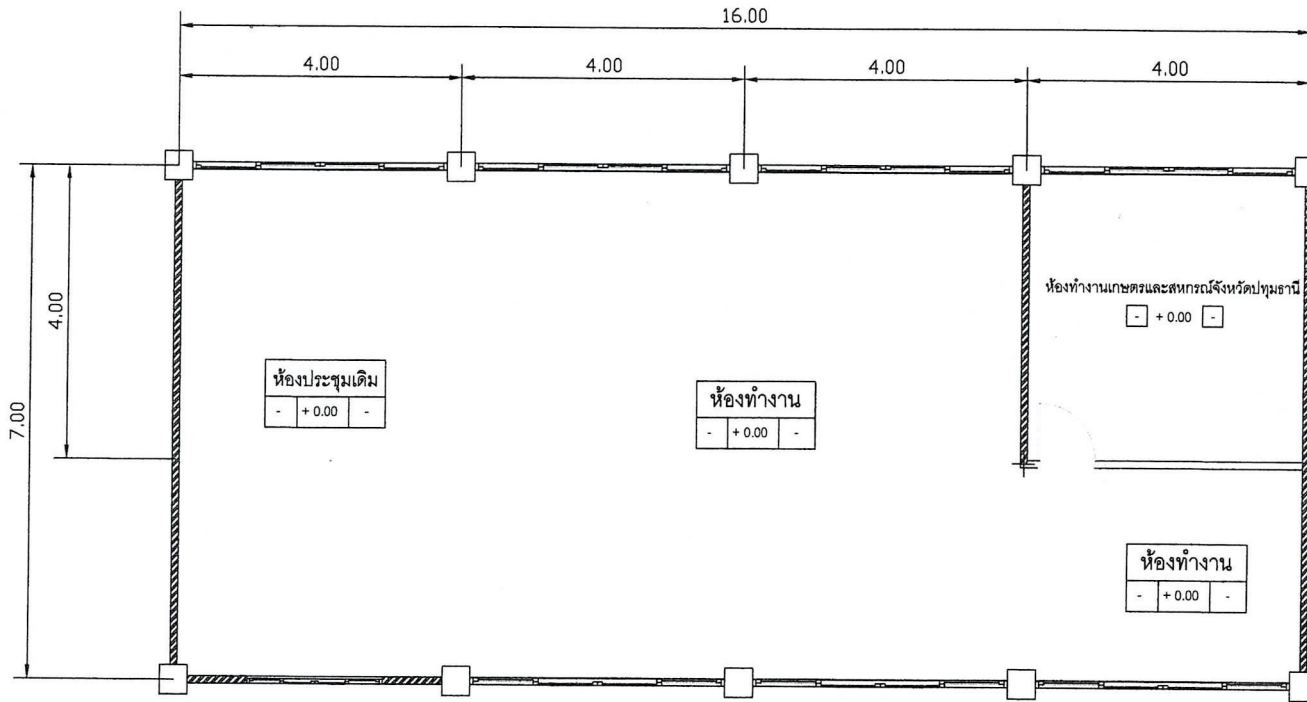

รายการงานปรับปรุงแก้ไข

- ติดตั้งผนังกระจกอลูมิเนียม (W1) กระจกพร้อมติดตั้ง 1 ชุด
- ติดตั้งประตูกระจกอลูมิเนียม (D1) พร้อมติดตั้ง 1 ชุด
- ติดตั้งประตูกระจกอลูมิเนียม (D2) พร้อมติดตั้ง 2 ชุด
- ติดตั้งประตูกระจกอลูมิเนียม (D3) พร้อมติดตั้ง 1 ชุด
- ติดตั้งฟิล์มกันยูวี ทั้งหมดยกเว้น ประตู D1 และผนัง W1 (ความเข้มของฟิล์มเลือกภายหลัง)
- ติดตั้งฟิล์มฝ้าห้องประชุม ประตู D1 และผนัง W1

โครงเคร่าไม้เนื้อแข็งปิดด้วยไม้อัดยาง ไม้แผ่นลามิเนต หนา 8 มม. (เลือกสีและลวดลายภายหลัง) 1 ชุด

ไฟส่องสว่างโคมแตร็คไลท์ สีดำ LED 18 W สีวอมไวท์ แบบปรับได้






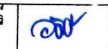
หมายเหตุ ปลั๊กไฟ เต้ารับคู่ 3 ขา พร้อมเดินสายไฟฟ้าใหม่ 22 ชุด
ติดตั้งตราสัญลักษณ์หน่วยงาน พร้อมป้ายชื่อหน่วยงาน 1 ชุด
ตำแหน่งอุปกรณ์ที่ติดตั้งรวมถึงหมวดครุภัณฑ์ปรับเปลี่ยนตามความเหมาะสม

(Handwritten signatures and initials)

แปลนสำนักงาน(เดิม)

SCALE 1:75

08 พ.ย. 2568

 กรมโยธาธิการและผังเมือง สำนักงานโยธาธิการและผังเมืองจังหวัดปทุมธานี	
ปรับปรุงภายในสำนักงานเกษตรและสหกรณ์ จังหวัดปทุมธานี	
เห็นชอบ	 นายวินัย สีเที่ยงธรรม โยธาธิการและผังเมืองจังหวัดปทุมธานี
หัวหน้ากลุ่มงานวิชาการโยธาธิการ	 นางสาวจุลจิรา รักษ์แป้น วิศวกรโยธายานาญการพิเศษ หัวหน้ากลุ่มงานวิชาการโยธาธิการ
สถาปนิก	นายสิทธิพล อยู่สุข สถาปนิกชำนาญการ 
วิศวกร	นายอนากร ใจเย็น พนักงานวิศวกรโยธา 
สำรวจ	
เขียนแบบ	นายอดิศจิ ทิทธิจันทน์ พนักงานเขียนแบบที่ 
แสดงแบบ	แปลงพื้นที่
มาตราส่วน	1:75
วัน/เดือน/ปี	28/08/2567
เลขที่แบบ	ผดจ.ปท 57/2567
แผ่นที่	จำนวนแผ่น
A-05	5/10
หมายเหตุ	



กรมโยธาธิการและผังเมือง
สำนักงานโยธาธิการและผังเมืองจังหวัดปทุมธานี

ปรับปรุงภายในสำนักงานเกษตรและสหกรณ์
จังหวัดปทุมธานี

เห็นชอบ
นายวินัย สีเที่ยงธรรม
โยธาธิการและผังเมืองจังหวัดปทุมธานี

หัวหน้าศูนย์บริหารโยธาธิการ
นางสาวจุลจิรา จักแป้น
วิศวกรโยธาชำนาญการพิเศษ
หัวหน้ากลุ่มงานวิชาการโยธาธิการ

สถาปนิก
นายดิททิพล อยู่คู่
สถาปนิกชำนาญการ

วิศวกร
นายอนุกร ใจเย็น
พนักงานวิศวกรโยธา

สำรวจ

เขียนแบบ
นายอดิสร พิพิธจันทร์
พนักงานเขียนแบบ

แสดงแบบ
แปลงพื้นที่

มาตราส่วน 1:75

วัน/เดือน/ปี 28/08/2567


เลขที่แบบ พยจ.ปท 57/2567

แผ่นที่ A-06 จำนวนแผ่น 6/10

หมายเหตุ

โครงค้ำไม้เนื้อแข็ง ปิดไม้ฉัดขนาดหนา 18 มม. พร้อมบุแผ่นลามีเนตหนา 8 มม.

ติดตั้งตราสัญลักษณ์หน่วยงานแบบสแตนเลส
ติดตั้งป้ายชื่อสำนักงานเกษตรและสหกรณ์จังหวัดปทุมธานี
ชนิดพลาสติก

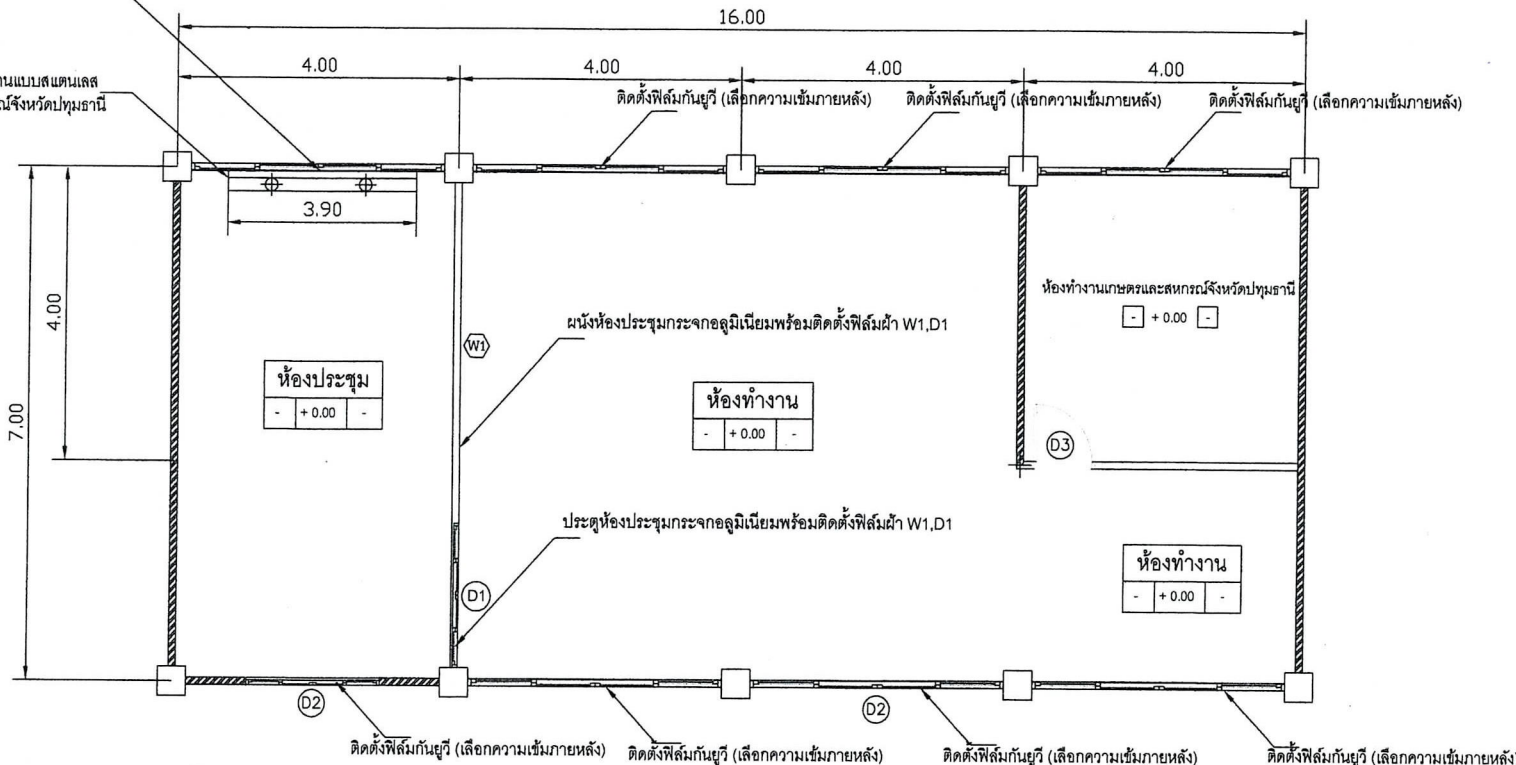

รายการงานปรับปรุงแก้ไข

- ติดตั้งผนังกระจกอลูมิเนียม (W1) กระจกพร้อมติดตั้ง 1 ชุด
- ติดตั้งประตูกระจกอลูมิเนียม (D1) พร้อมติดตั้ง 1 ชุด
- ติดตั้งประตูกระจกอลูมิเนียม (D2) พร้อมติดตั้ง 2 ชุด
- ติดตั้งประตูกระจกอลูมิเนียม (D3) พร้อมติดตั้ง 1 ชุด
- ติดตั้งฟิล์มกันยูวี ทั้งหมดยกเว้น ประตู D1 และผนัง W1 (ความเข้มของฟิล์มเลือกภายหลัง)
- ติดตั้งฟิล์มฝ้าห้องประชุม ประตู D1 และผนัง W1

โครงค้ำไม้เนื้อแข็งปิดด้วยไม้ฉัดขนาด หนา 8 มม. (เลือกสีและลวดลายภายหลัง) 1 ชุด

โคมไฟส่องสว่างโคมแฮนด์ไลท์ สีดำ LED 18 W สีวอมโวลท์ แบบปรับได้

หมายเหตุ ปลั๊กไฟ เต้ารับคู่ 3 ขา พร้อมเดินสายไฟฟ้าใหม่ 22 ชุด
ติดตั้งตราสัญลักษณ์หน่วยงาน พร้อมป้ายชื่อหน่วยงาน 1 ชุด
ตำแหน่งอุปกรณ์ที่ติดตั้งรวมถึงหมวดครุภัณฑ์ปรับเปลี่ยนตามความเหมาะสม

(Handwritten signatures and initials)

แปลนสำนักงาน(ปรับปรุง)

SCALE 1:75

๓๘ พ.ย. 2568



กรมโยธาธิการและผังเมือง
สำนักงานโยธาธิการและผังเมืองจังหวัดปทุมธานี

ปรับปรุงภายในสำนักงานเกษตรและสหกรณ์
จังหวัดปทุมธานี

เห็นชอบ
นายวินัย สีเที่ยงธรรม
โยธาธิการและผังเมืองจังหวัดปทุมธานี

หัวหน้ากลุ่มงานวิชาการโยธาธิการ
นางฉลาวัจฉิตรา จักแป้น
วิศวกรโยธาชำนาญการพิเศษ
หัวหน้ากลุ่มงานวิชาการโยธาธิการ

สถาปนิก
นายฉัตรพล อยู่สุข
สถาปนิกชำนาญการ
วิศวกร
นายอนุภกร ใจเย็น
พนักงานวิศวกรโยธา

สำรวจ	

เขียนแบบ
นายอดิสร พิพิธจันทร์
พนักงานเขียนแบบ

แสดงแบบ
ห้องเพอร์นิเจอร์


มาตราส่วน 1:75

วัน/เดือน/ปี 28/08/2561

เลขที่แบบ ยผจ.ปท 57/2567

แผ่นที่ A-07 จำนวนแผ่น 7/10

หมายเหตุ

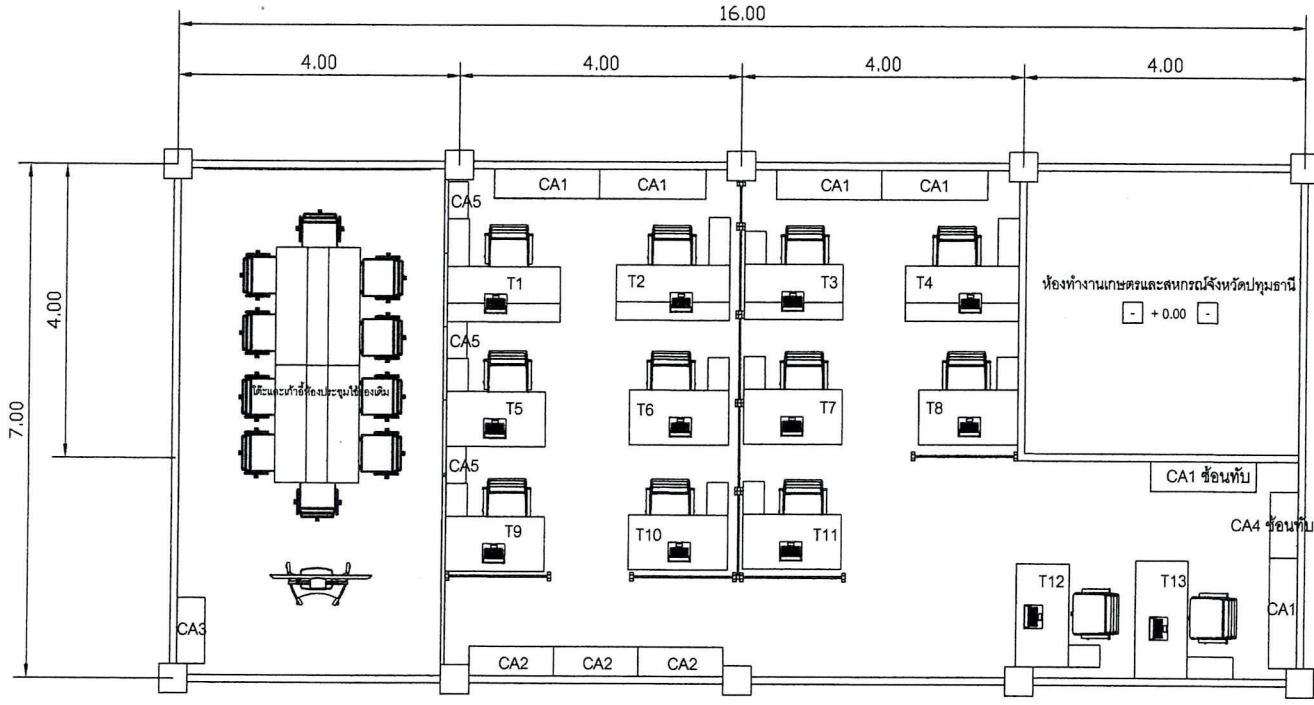

รายการงานปรับปรุงแก้ไข

- ติดตั้งผนังกระจกอลูมิเนียม (W1) กระจกพร้อมติดตั้ง 1 ชุด
- ติดตั้งประตูกระจกอลูมิเนียม (D1) พร้อมติดตั้ง 1 ชุด
- ติดตั้งประตูกระจกอลูมิเนียม (D2) พร้อมติดตั้ง 2 ชุด
- ติดตั้งประตูกระจกอลูมิเนียม (D3) พร้อมติดตั้ง 1 ชุด
- ติดตั้งฟิล์มกันยูวี ทั้งหมดยกเว้น ประตู D1และผนัง W1 (ความเข้มของฟิล์มเลือกภายหลัง)
- ติดตั้งฟิล์มฝ้าห้องประชุม ประตู D1และผนัง W1

โครงเคร่าไม้เนื้อแข็งปิดด้วยไม้ขัดยาง ไม้แผ่นลามิเนตหนา 8 มม. (เลือกสีและลวดลายภายหลัง) 1 ชุด

ไฟส่องสว่างโคมแตร็คไลท์ สีดำ LED 18 W สีวอมไวท์ แบบปรับได้

หมายเหตุ ปลั๊กไฟ เส้ารับตู้ 3 ขา พร้อมเดินสายไฟฟ้าใหม่ 22 ชุด
ติดตั้งตราสัญลักษณ์หน่วยงาน พร้อมป้ายชื่อหน่วยงาน 1 ชุด
ตำแหน่งอุปกรณ์ที่ติดตั้งรวมถึงหมวดครุภัณฑ์ปรับเปลี่ยนตามความเหมาะสม

งานครุภัณฑ์จัดซื้อ

- โต๊ะทำงานขนาด 1.4 x 1.2 ม. จำนวน 9 ตัว (T5-T13)
- โต๊ะทำงานขนาด 1.6 x 1.4 ม. จำนวน 4 ตัว (T1-T4)
- ตู้เอกสารบานเลื่อน ขนาด 1.5 x 0.88 x 0.4 ม. จำนวน 7 ตัว (CA1)
- ตู้เอกสารบานเลื่อน ขนาด 1.2 x 0.88 x 0.4 ม. จำนวน 3 ตัว (CA2)
- ตู้เหล็กเก็บเอกสารขนาด 0.4 x 0.9 x 1.8 ม. จำนวน 1 ชุด (CA3)
- ตู้เอกสารบานเลื่อน ขนาด 0.9 x 0.88 x 0.4 ม. จำนวน 2 ชุด (CA4)
- ตู้ไม้หน้ากว้าง ขนาด 0.50 ม. จำนวน 3 ชุด (CA5)
- เก้าอี้สำนักงาน จำนวน 3 ชุด
- ผ้าปูโต๊ะขนาด 65 นิ้ว ความคมชัดระดับ 4K OLED 1 ชุด
- ทีวีขนาด 65 นิ้ว ความคมชัดระดับ 4K OLED 1 ชุด

(Handwritten signatures)

ผังเฟอร์นิเจอร์และครุภัณฑ์

SCALE 1:75


06 พ.ย. 2568



กรมโยธาธิการและผังเมือง
สำนักงานโยธาธิการและผังเมืองจังหวัดปทุมธานี

รับปรุงภายในสำนักงานเกษตรและสหกรณ์
จังหวัดปทุมธานี

เห็นชอบ 
นายวิเชียร สิริขันธ์ธรรม
โยธาธิการและผังเมืองจังหวัดปทุมธานี

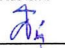หัวหน้ากลุ่มงานวิชาการโยธาธิการ

นางสาวจุฑิศจา จักแบน
วิศวกรโยธาสานาฎการพิเศษ
หัวหน้ากลุ่มงานวิชาการโยธาธิการ

สถาปนิก
นายสิทธิพล อยู่คู่
สถาปนิกชำนาญการ

วิศวกร
นายอนาคาร ใจเย็น
พนักงานวิศวกรโยธา

สำรวจ

เขียนแบบ
นายอดิสร พิพิธจันทร์
พนักงานเขียนแบบ

แสดงแบบ
แบบขยาย ประตู - หน้าต่าง


มาตราส่วน 1:75

วัน/เดือน/ปี 28/08/2567

เลขที่แบบ ยผจ.ปท 57/2567

แผ่นที่ A-09 จำนวนแผ่น 9/10


หมายเหตุ

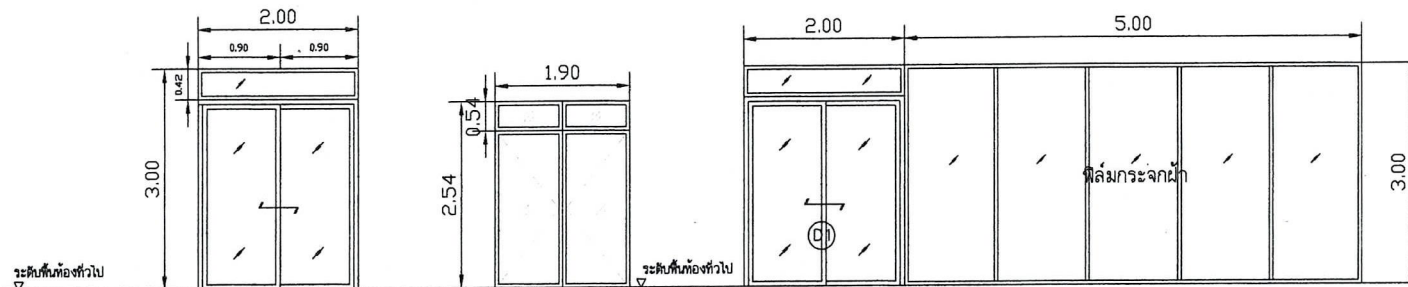

คำแห่ง ห้องทั่วไป
ลักษณะบาน ประตูบานเลื่อนสลับ
กรอบบาน อลูมิเนียม ทน 2 มม. ขนาดมาตรฐาน
ลูกบิด กระฉกโลหะ ทน 6 มม.
วงกบ อลูมิเนียม ทน 2 มม. ขนาดมาตรฐาน
อุปกรณ์ พร้อมอุปกรณ์บานเลื่อนสลับ

คำแห่ง ห้องทั่วไป
ลักษณะบาน บานเปิด
กรอบบาน อลูมิเนียม ทน 2 มม. ขนาดมาตรฐาน
ลูกบิด กระฉกโลหะ ทน 6 มม.
วงกบ อลูมิเนียม ทน 2 มม. ขนาดมาตรฐาน
อุปกรณ์ พร้อมอุปกรณ์บานกระทุ้ง

คำแห่ง ห้องประชุม
ลักษณะบาน ผึงกระจก หรือฟิล์มแบบคู่
กรอบบาน อลูมิเนียม ทน 2 มม. ขนาดมาตรฐาน
ลูกบิด กระฉกโลหะ ทน 6 มม.
วงกบ อลูมิเนียม ทน 2 มม. ขนาดมาตรฐาน
อุปกรณ์ ฟิล์มกระจกฝ้า

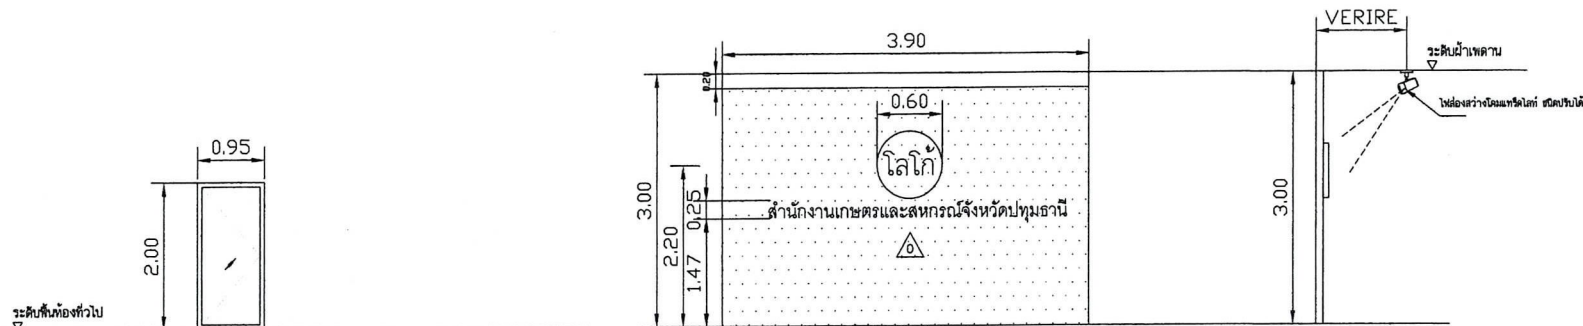

คำแห่ง ห้องเกษตรและสหกรณ์จังหวัดปทุมธานี
ลักษณะบาน ประตูบานเปิด
กรอบบาน อลูมิเนียม ทน 2 มม. ขนาดมาตรฐาน
ลูกบิด กระฉกโลหะ ทน 6 มม.
วงกบ อลูมิเนียม ทน 2 มม. ขนาดมาตรฐาน
อุปกรณ์ พร้อมอุปกรณ์บานกระทุ้ง

ป้ายชื่อหน่วยงาน
ตัวสูงอารบิก
โลโก้ตราสัญลักษณ์สำนักงานเขตเทศบาลนคร
พื้นหลังปะด้วยลายไนต์ ทน 8 มม.
Die cut ตัวอักษรพลาสติกตามแบบ ทนสีค่า
Font = Cordia
ความสูง ชื่อสำนักงาน 250 มม.

หมายเหตุ


ตำแหน่งอุปกรณ์ที่ติดตั้งรวมถึงหมวดครุภัณฑ์ปรับเปลี่ยนตามความเหมาะสม



C 0 พ.ย. 2568

แบบขยาย ประตู - หน้าต่าง

SCALE 1:75

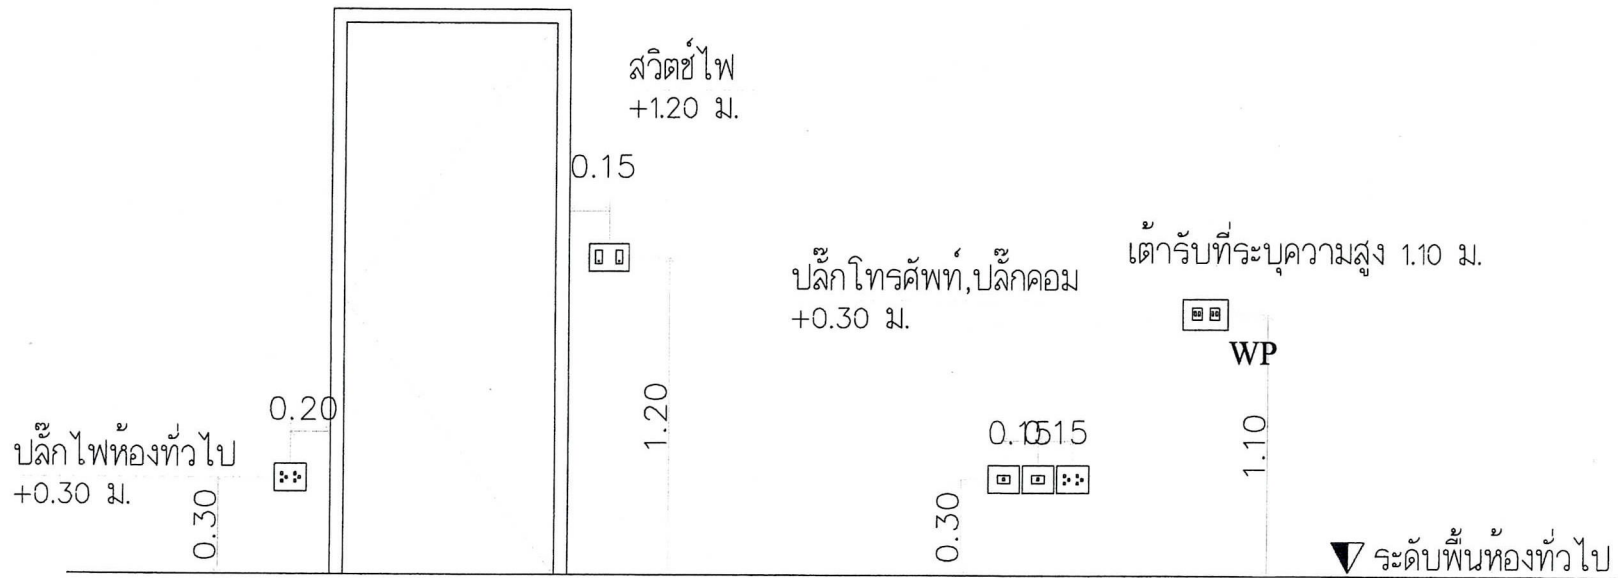

หมายเหตุ

ตำแหน่งอุปกรณ์ที่ติดตั้งรวมถึงหมวดครุภัณฑ์ปรับเปลี่ยนตามความเหมาะสม






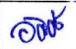
(Handwritten signatures)

00 พ.บ. 2568

แบบขยายการติดตั้งระบบไฟฟ้า

SCALE

1:50

 กรมโยธาธิการและผังเมือง สำนักงานโยธาธิการและผังเมืองจังหวัดปทุมธานี	
ปรับปรุงภายในสำนักงานเกษตรและสหกรณ์ จังหวัดปทุมธานี	
เห็นชอบ  นายวินัย สีเที่ยงธรรม โยธาธิการและผังเมืองจังหวัดปทุมธานี	
หัวหน้ากลุ่มงานวิชาการโยธาธิการ  นางสาวสุจิตรา จักแป้น วิศวกรโยธาชำนาญการพิเศษ หัวหน้ากลุ่มงานวิชาการโยธาธิการ	
สถาปนิก	
นายสิทธิพล อยู่สุข สถาปนิกชำนาญการ	
วิศวกร	
นายอนากร ใจเย็น พนักงานวิศวกรโยธา	
สำรวจ	
เขียนแบบ	
นายอดิศร พิพิธจันทร์ พนักงานเขียนแบบ	
แสดงแบบ	
แบบขยายการติดตั้งระบบไฟฟ้า	
มาตราส่วน	1:50
วัน/เดือน/ปี	28/08/2568
เลขที่แบบ อย.ปท	57/2567
แผ่นที่	จำนวนแผ่น
A-10	10/10
หมายเหตุ	

รายละเอียดของงาน
ปรับปรุงสำนักงานเกษตรและสหกรณ์จังหวัดปทุมธานี
ด้วยวิธีประกวดราคาอิเล็กทรอนิกส์ (e-bidding)

.....

๑. ความเป็นมา

สำนักงานเกษตรและสหกรณ์จังหวัดปทุมธานี ตั้งอยู่ ณ ศาลากลางจังหวัดปทุมธานี ชั้น ๔ เข้ามาอยู่เมื่อปี พ.ศ.๒๕๕๒ ซึ่งยังไม่เคยมีการปรับปรุงสำนักงานมาก่อน โดยสภาพปัจจุบันภายในสำนักงานฯ ไม่มีห้องประชุมที่กันเป็นสัดส่วน ผนังห้องและพื้นเพดานมีความชำรุดทรุดโทรม สีผนังหลุดลอก ครุภัณฑ์บางรายการเสื่อมสภาพจากใช้งานและไม่ทันสมัย ระบบไฟฟ้าและระบบเชื่อมต่อสัญญาณอินเทอร์เน็ตชำรุดเนื่องจากอุปกรณ์เก่า ส่งผลให้เกิดปัญหาในการใช้งาน ทั้งนี้สำนักงานเกษตรและสหกรณ์จังหวัดปทุมธานีได้รับจัดสรรงบประมาณประจำปี พ.ศ.๒๕๖๙ ให้ดำเนินการจัดจ้างปรับปรุงสำนักงานฯ

๒. วัตถุประสงค์

๒.๑ เพื่อให้สำนักงานเกษตรและสหกรณ์จังหวัดปทุมธานี มีห้องประชุม และอุปกรณ์ที่ทันสมัย รองรับการประชุมต่างๆ ได้อย่างมีประสิทธิภาพ

๒.๒ เพื่อให้เจ้าหน้าที่ของสำนักงานเกษตรและสหกรณ์จังหวัดปทุมธานี มีครุภัณฑ์ต่างๆ ใช้งานได้เพียงพอและเหมาะสมต่อการปฏิบัติงาน

๒.๓ เพื่อให้สำนักงานเกษตรและสหกรณ์จังหวัดปทุมธานี เป็นสถานที่มีความเป็นระเบียบเรียบร้อย และมีภาพลักษณ์ที่ดีต่อผู้เข้ามาใช้บริการ

๓. คุณสมบัติของผู้ยื่นข้อเสนอ

๓.๑ มีความสามารถตามกฎหมาย

๓.๒ ไม่เป็นบุคคลล้มละลาย

๓.๓ ไม่อยู่ระหว่างเลิกกิจการ

๓.๔ ไม่เป็นบุคคลซึ่งอยู่ระหว่างถูกระงับการยื่นข้อเสนอหรือทำสัญญากับหน่วยงานของรัฐไว้ชั่วคราว เนื่องจากเป็นผู้ที่ไม่ผ่านเกณฑ์การประเมินผลการปฏิบัติงานของผู้ประกอบการตามระเบียบที่รัฐมนตรีว่าการกระทรวงการคลังกำหนดตามที่ ประกาศเผยแพร่ในระบบเครือข่ายสารสนเทศของกรมบัญชีกลาง

๓.๕ ไม่เป็นบุคคลซึ่งถูกระงับชื่อไว้ในบัญชีรายชื่อผู้ทำงานและได้แจ้งเวียนชื่อให้เป็นผู้ทำงานของหน่วยงานของรัฐในระบบเครือข่ายสารสนเทศของกรมบัญชีกลาง ซึ่งรวมถึงนิติบุคคลที่ผู้ทำงานเป็นหุ้นส่วนผู้จัดการ กรรมการผู้จัดการ ผู้บริหาร ผู้มีอำนาจในการดำเนินงานในกิจการของนิติบุคคลนั้นด้วย

๓.๖ มีคุณสมบัติและไม่มีลักษณะต้องห้ามตามที่ คณะกรรมการนโยบายการจัดซื้อจัดจ้างและการบริหารพัสดุภาครัฐกำหนดในราชกิจจานุเบกษา

๓.๗ เป็นนิติบุคคลผู้มีอาชีพรับจ้างงานก่อสร้างที่ประกวดราคาอิเล็กทรอนิกส์ดังกล่าว

๓.๘ ไม่เป็นผู้มีผลประโยชน์ร่วมกันกับผู้ยื่นข้อเสนอรายอื่นที่เข้ายื่นข้อเสนอให้แก่ จังหวัดปทุมธานี โดยสำนักงานเกษตรและสหกรณ์จังหวัดปทุมธานี ณ วันประกาศประกวดราคาอิเล็กทรอนิกส์ หรือไม่เป็นผู้กระทำการอันเป็นการขัดขวางการแข่งขันอย่างเป็นธรรม ในการประกวดราคาอิเล็กทรอนิกส์ครั้งนี้

๓.๙ ไม่เป็นผู้ได้รับเอกสิทธิ์หรือความคุ้มกัน ซึ่งอาจปฏิเสธไม่ยอมขึ้นศาลไทย เว้นแต่รัฐบาลของผู้ยื่นข้อเสนอได้มีคำสั่งให้สละเอกสิทธิ์และความคุ้มกันเช่นนั้น



.....ประธานกรรมการ



.....กรรมการ

.....กรรมการ



.....กรรมการ



.....กรรมการและเลขานุการ

๓.๑๐ ผู้ยื่นข้อเสนอต้องมีผลงานก่อสร้างประเภทเดียวกันกับงานที่ประกวดราคาจ้างก่อสร้าง
ใน วงเงินไม่น้อยกว่า ๓๐๐,๐๐๐บาท (สามแสนบาทถ้วน) และเป็นผลงานที่เป็นคู่สัญญาโดยตรงกับหน่วยงาน
ของรัฐ หรือหน่วยงานเอกชนที่ จังหวัดปทุมธานี โดยสำนักงานเกษตรและสหกรณ์จังหวัดปทุมธานี เชื่อถือ

๓.๑๑ ผู้ยื่นข้อเสนอที่ยื่นข้อเสนอในรูปแบบของ "กิจการร่วมค้า" ต้องมีคุณสมบัติ ดังนี้
กรณีที่ข้อตกลงระหว่างผู้เข้าร่วมค้ากำหนดให้ผู้เข้าร่วมค้ารายใดรายหนึ่งเป็นผู้เข้าร่วม
ค้าหลัก ข้อตกลงระหว่างผู้เข้าร่วมค้าจะต้องมีการกำหนดสัดส่วนหน้าที่ และความรับผิดชอบในปริมาณงาน
สิ่งของ หรือมูลค่าตามสัญญาของผู้เข้าร่วมค้าหลักมากกว่าผู้เข้าร่วมค้ารายอื่นทุกราย

กรณีที่ข้อตกลงระหว่างผู้เข้าร่วมค้ากำหนดให้ผู้เข้าร่วมค้ารายใดรายหนึ่งเป็นผู้เข้าร่วม
ค้าหลักกิจการร่วมค่านั้นต้องใช้ผลงานของผู้เข้าร่วมค้าหลักรายเดียวเป็นผลงานของกิจการร่วมค้าที่ยื่นข้อเสนอ

สำหรับข้อตกลงระหว่างผู้เข้าร่วมค้าที่ไม่ได้กำหนดให้ผู้เข้าร่วมค้ารายใดเป็นผู้เข้าร่วมค้า
หลักผู้เข้าร่วมค้าทุกรายจะต้องมีคุณสมบัติครบถ้วนตามเงื่อนไขที่กำหนดไว้ในเอกสารเชิญชวน

กรณีที่ข้อตกลงระหว่างผู้เข้าร่วมค้า กำหนดให้มีการมอบหมายผู้เข้าร่วมค้ารายใดราย
หนึ่งเป็นผู้ยื่นข้อเสนอในนามกิจการร่วมค้า การยื่นข้อเสนอดังกล่าวต้องมีหนังสือมอบอำนาจ

สำหรับข้อตกลงระหว่างผู้เข้าร่วมค้าที่ไม่ได้กำหนดให้ผู้เข้าร่วมค้ารายใดเป็นผู้
ยื่นข้อเสนอ ผู้เข้าร่วมค้าทุกรายจะต้องลงลายมือชื่อในหนังสือมอบอำนาจให้ผู้เข้าร่วมค้ารายใดรายหนึ่งเป็นผู้ยื่น
ข้อเสนอในนามกิจการร่วมค้า

๓.๑๒ ผู้ยื่นข้อเสนอต้องลงทะเบียนที่มีข้อมูลถูกต้องครบถ้วนในระบบจัดซื้อจัดจ้างภาครัฐ
ด้วยอิเล็กทรอนิกส์ (Electronic Government Procurement : e - GP) ของกรมบัญชีกลาง

๔. แบบรูปรายการและคุณลักษณะเฉพาะ

๔.๑ งานห้องประชุมและงานสำนักงาน

(๑) ประตู หน้าต่าง และผนัง ติดตั้งดังนี้

- ผนังกระจกอลูมิเนียม W๑ จำนวน ๑ ชุด
- ประตูกระจกอลูมิเนียมแบบบานเลื่อน วงกบ&กรอบบานอลูมิเนียม D๑ จำนวน ๑ ชุด
- ประตูกระจกอลูมิเนียมแบบบานสวิง วงกบ&กรอบบานอลูมิเนียม D๒ จำนวน ๒ ชุด
- ประตูกระจกอลูมิเนียมแบบบานสวิง วงกบ&กรอบบานอลูมิเนียม D๓ จำนวน ๑ ชุด
- ฟิล์มกันรังสียูวี ๙๙ % ติดประตู หน้าต่าง ส่วนที่เป็นกระจกทั้งหมด จำนวน ๓๘.๑๓ ตร.ม.
- ฟิล์มฝ้า ติดผนังกระจกอลูมิเนียม W๑ ประตูกระจกแบบบานเลื่อน D๑ จำนวน ๒๑ ตร.ม

(๒) ฉากหลังห้องประชุม

- รี้ออนป้ายเดม (สติ๊กเกอร์รีดโฟม)
- ตราสัญลักษณ์กระทรวงเกษตรและสหกรณ์ ชนิดสแตนเลส จำนวน ๑ ชุด
- ป้ายชื่อสำนักงานเกษตรและสหกรณ์จังหวัดปทุมธานี พลาสวูด จำนวน ๑ ชุด
- ไม้อัดยาง หนา ๑๘ mm. จำนวน ๑๒ ตร.ม.
- แผ่นลามิเนต หนา ๘ mm. จำนวน ๑๒ ตร.ม.
- ไฟส่องสว่างโคมแตร็คไลท์สีดำ LED ๑๘ w สีสวมไว้ท์ (แบบปรับได้) จำนวน ๓ ชุด
- ท่อร้อยสายไฟฟ้าชนิด EMT (EMT Conduit) Ø ๑/๒" จำนวน ๔๒ ม.
- สายไฟฟ้าชนิด IEC๐๑ ๒.๕ มม² จำนวน ๑๘ ม.
- สายไฟฟ้าชนิด IEC๐๑ ๔ มม² จำนวน ๑๐ ม.
- FITTING & SUPPORT & ACCESSORIES จำนวนที่เหมาะสม

กข

.....ประธานกรรมการ

กร

.....กรรมการ

กร

.....กรรมการ

กร

.....กรรมการ

กร

.....กรรมการและเลขานุการ

(๓) งานทาสี

- ขนย้าย ครุภัณฑ์ โຕ้ะ เก้าอี้ ตู้เอกสารบานเลื่อน ภายในสำนักงานเกษตรและสหกรณ์จังหวัดปทุมธานี ไปเก็บยังอาคารเช่า ที่สำนักงานฯ เข้าไว้สำหรับเก็บของ ซึ่งมีระยะทางห่างจากศาลากลางจังหวัดปทุมธานี ประมาณ ๕ กิโลเมตร
- ทำความสะอาดผนังเดิม จำนวน ๙๓.๘๗ ตร.ม.
- ทาสีผนัง สีน้ำอคริลิก ทาภายใน สำหรับผนังปูนเก่ามีอายุการใช้งานไม่น้อยกว่า ๑๐ ปี จำนวน ๙๓.๘๗ ตร.ม.
- ทาสีฝ้าเพดาน ด้วยสีน้ำอคริลิก ๑๐๐% ชนิดเกรดภายใน จำนวน ๕๗ ตร.ม.

(๔) งานระบบไฟฟ้า

- จัดหาและติดตั้งสวิตช์ไฟครอบพลาสติก ชนิดฝังผนัง จำนวน ๑ ชุด
- จัดหาและติดตั้งสวิตช์สองทาง ๑๖ A , ๒๕๐ V จำนวน ๑ ชุด
- จัดหาและติดตั้งเต้ารับไฟฟ้า แบบคู่ขากลม-แบน ๑๖A ๒๕๐V มีกราวด์ , ม่านนิรภัย จำนวน ๒๒ ชุด
- ท่อร้อยสายไฟฟ้าชนิด EMT (EMT Conduit) Ø ๑/๒" จำนวน ๓๕ เมตร
- สายไฟฟ้าชนิด IEC๐๑ ๒.๕ มม² จำนวน ๓๕ ม.
- สายไฟฟ้าชนิด IEC๐๑ ๔ มม² จำนวน ๑๕ ม.
- อุปกรณ์ FITTING & SUPPORT & ACCESSORIES จำนวนที่เหมาะสม

๔.๒ งานครุภัณฑ์

(๑) ตู้เก็บเอกสาร

- ตู้เอกสารบานเลื่อน ขนาด ย ๑.๕๐ x ส ๐.๘๘ x ล ๐.๔ ม. จำนวน ๗ ตู้
- ตู้เอกสารบานเลื่อน ขนาด ย ๑.๒๐ x ส ๐.๘๘ x ล ๐.๔ ม. จำนวน ๓ ตู้
- ตู้เอกสารบานเลื่อน ขนาด ย ๐.๙๐ x ส ๑.๘๐ x ล ๐.๔ ม. จำนวน ๑ ตู้
- ตู้เอกสารบานเลื่อน ขนาด ย ๐.๙๐ x ส ๐.๘๘ x ล ๐.๔ ม. จำนวน ๒ ตู้
- ตู้ไม้ ขนาดเล็ก หน้ากว้าง ขนาด ๐.๕๐ ม. จำนวน ๓ ตู้

(๒) โຕ้ะทำงานและแผงกั้น

- โຕ้ะทำงาน L - Shape ขนาด ย ๑.๔๐ x ก ๑.๒๐ ม. จำนวน ๙ ตัว
- โຕ้ะทำงาน L - Shape ขนาด ย ๑.๖๐ x ก ๑.๔๐ ม. จำนวน ๔ ตัว
- จัดหาและติดตั้งแผงกั้นครึ่งกระจก ขนาด ๑๔๐x๕x๑๖๐ เซนติเมตร มีรางร้อยสายไฟ จำนวน ๔ ชั้น
- จัดหาและติดตั้งแผงกั้นครึ่งกระจก ขนาด ๑๒๐x๕x๑๖๐ เซนติเมตร มีรางร้อยสายไฟ จำนวน ๔ ชั้น
- จัดหาและติดตั้งแผงกั้นครึ่งกระจก ขนาด ๖๐x๕x๑๖๐ เซนติเมตร มีรางร้อยสายไฟ จำนวน ๑ ชั้น

(๓) เก้าอี้สำนักงาน

- จัดหาเก้าอี้ พนักพิงกลาง แบบล้อเลื่อน จำนวน ๓ ตัว

.....กรรมการ
กรรมการ

.....ประธานกรรมการ

.....กรรมการ
กรรมการและเลขานุการ

(๕) ระบบโสต

- จัดหาทีวี ขนาด ๖๕ นิ้ว แบบสมาร์ทีวี ความคมชัดระดับ ๔K OLED พร้อมติดตั้ง จำนวน ๑ เครื่อง
- จัดหาขาแขวนทีวีแบบฐานล้อเลื่อนรองรับทีวีได้ขนาด ๖๕ นิ้ว พร้อมติดตั้ง จำนวน ๑ ชุด
- สายเชื่อมต่อ HDMI เวอร์ชัน ๒.๐ ความยาว ไม่น้อยกว่า ๒๐ เมตร

(๕) งานระบบเครือข่ายคอมพิวเตอร์ (LAN)

- RJ ๔๕ CAT ๖ OUTLET W/COVER PLATE จำนวน ๒๐ ชุด
- ๑/๒" EMT จำนวน ๖๐ ม.
- UTP CAT ๖ จำนวน ๑๔๐ ม.
- FIBER OPTIC ๖ CORE ๕๐/๑๒๕ MULTI MODE จำนวน ๓๐ ม.
- Accessories จำนวนที่เหมาะสม

(๖) ผ้า màn บังแดด

- จัดหาและติดตั้งผ้า màn ปรับแสง ชนิดทึบแสง จำนวน ๕ ชุด

๔.๓ พื้นที่ทำงานที่เกี่ยวข้อง

ผู้รับจ้างจะต้องรับผิดชอบดูแลพื้นที่ทำงานที่เกี่ยวข้องให้สะอาดเรียบร้อยหลังจากทำงานเสร็จแล้วและหากพื้นที่ทำงานเสียหายอันเนื่องมาจากการทำงานของผู้รับจ้างเอง จะต้องดำเนินการซ่อมแซมหรือแก้ไขให้อยู่ในสภาพใช้งานได้ตามปกติ เช่น งานฝ้าเพดาน งานสี งานผนัง เป็นต้น

๕. กำหนดเวลาการส่งมอบงาน

ภายใน ๙๐ วัน นับถัดจากวันที่ลงนามในสัญญา

๖. หลักเกณฑ์ในการพิจารณาคัดเลือกข้อเสนอ

พิจารณาจากเกณฑ์ราคาต่ำสุด

๗. วงเงินงบประมาณ/วงเงินที่ได้รับจัดสรร

ภายในวงเงิน ๖๐๔,๐๐๐ บาท (หกแสนสี่พันบาทถ้วน) งบประมาณประจำปี พ.ศ.๒๕๖๔ งบลงทุน แผนงานพื้นฐานด้านการสร้างความสามารถในการแข่งขัน ผลผลิตอำนาจการและบริหารจัดการด้านการเกษตร กิจกรรมการบูรณาการงานในส่วนภูมิภาค

๘. งานวัดงานและการจ่ายเงิน

จังหวัดปทุมธานี โดยสำนักงานเกษตรและสหกรณ์จังหวัดปทุมธานี จะชำระเงินตามจำนวนสัญญา หลังจากที่ได้ตรวจรับส่งมอบงานถูกต้องเรียบร้อยแล้ว และผู้รับจ้างได้ปฏิบัติถูกต้องครบถ้วนตามที่จังหวัดปทุมธานี โดยสำนักงานเกษตรและสหกรณ์จังหวัดปทุมธานีกำหนด โดยจะชำระเป็นงวดเดียว



.....ประธานกรรมการ



.....กรรมการ



.....กรรมการ



.....กรรมการ



.....กรรมการและเลขานุการ

๙. อัตราค่าปรับ

เมื่อครบกำหนดส่งมอบงานหากผู้รับจ้างไม่ส่งมอบงานตามที่กำหนดให้จังหวัดปทุมธานี โดยสำนักงานเกษตรและสหกรณ์จังหวัดปทุมธานี หรือส่งมอบได้ไม่ถูกต้องหรือไม่ครบถ้วน ผู้รับจ้างจะต้องชำระค่าปรับในอัตราร้อยละ ๐.๑๐ (ศูนย์จุดหนึ่งศูนย์) ของมูลค่างานจ้างตั้งสัญญา

๑๐. การกำหนดระยะเวลารับประกันความชำรุดบกพร่อง


รับประกันไม่น้อยกว่า ๑ ปี นับจากวันที่ได้รับส่งมอบงานถูกต้อง ครบถ้วน

๑๑. หน่วยงานที่รับผิดชอบ


สำนักงานเกษตรและสหกรณ์จังหวัดปทุมธานี

(ลงชื่อ)..........ประธานกรรมการ
(นางกชกร เจียมศักดิ์)


นักวิเคราะห์นโยบายและแผนชำนาญการ

(ลงชื่อ)..........กรรมการ
(นางสาวมณฑกา เรืองศรี)


นักวิเคราะห์นโยบายและแผนชำนาญการ

(ลงชื่อ)..........กรรมการ
(นางชมพูนุช สมใจ)

เจ้าพนักงานการเงินและบัญชีชำนาญงาน

(ลงชื่อ)..........กรรมการ
(นายอดิศร พิพิธจันทร์)

พนักงานเขียนแผนที่

(ลงชื่อ)..........กรรมการและเลขานุการ

(นางสาววิสาขา สีนิลแท้)

เจ้าหน้าที่บริหารงานทั่วไป